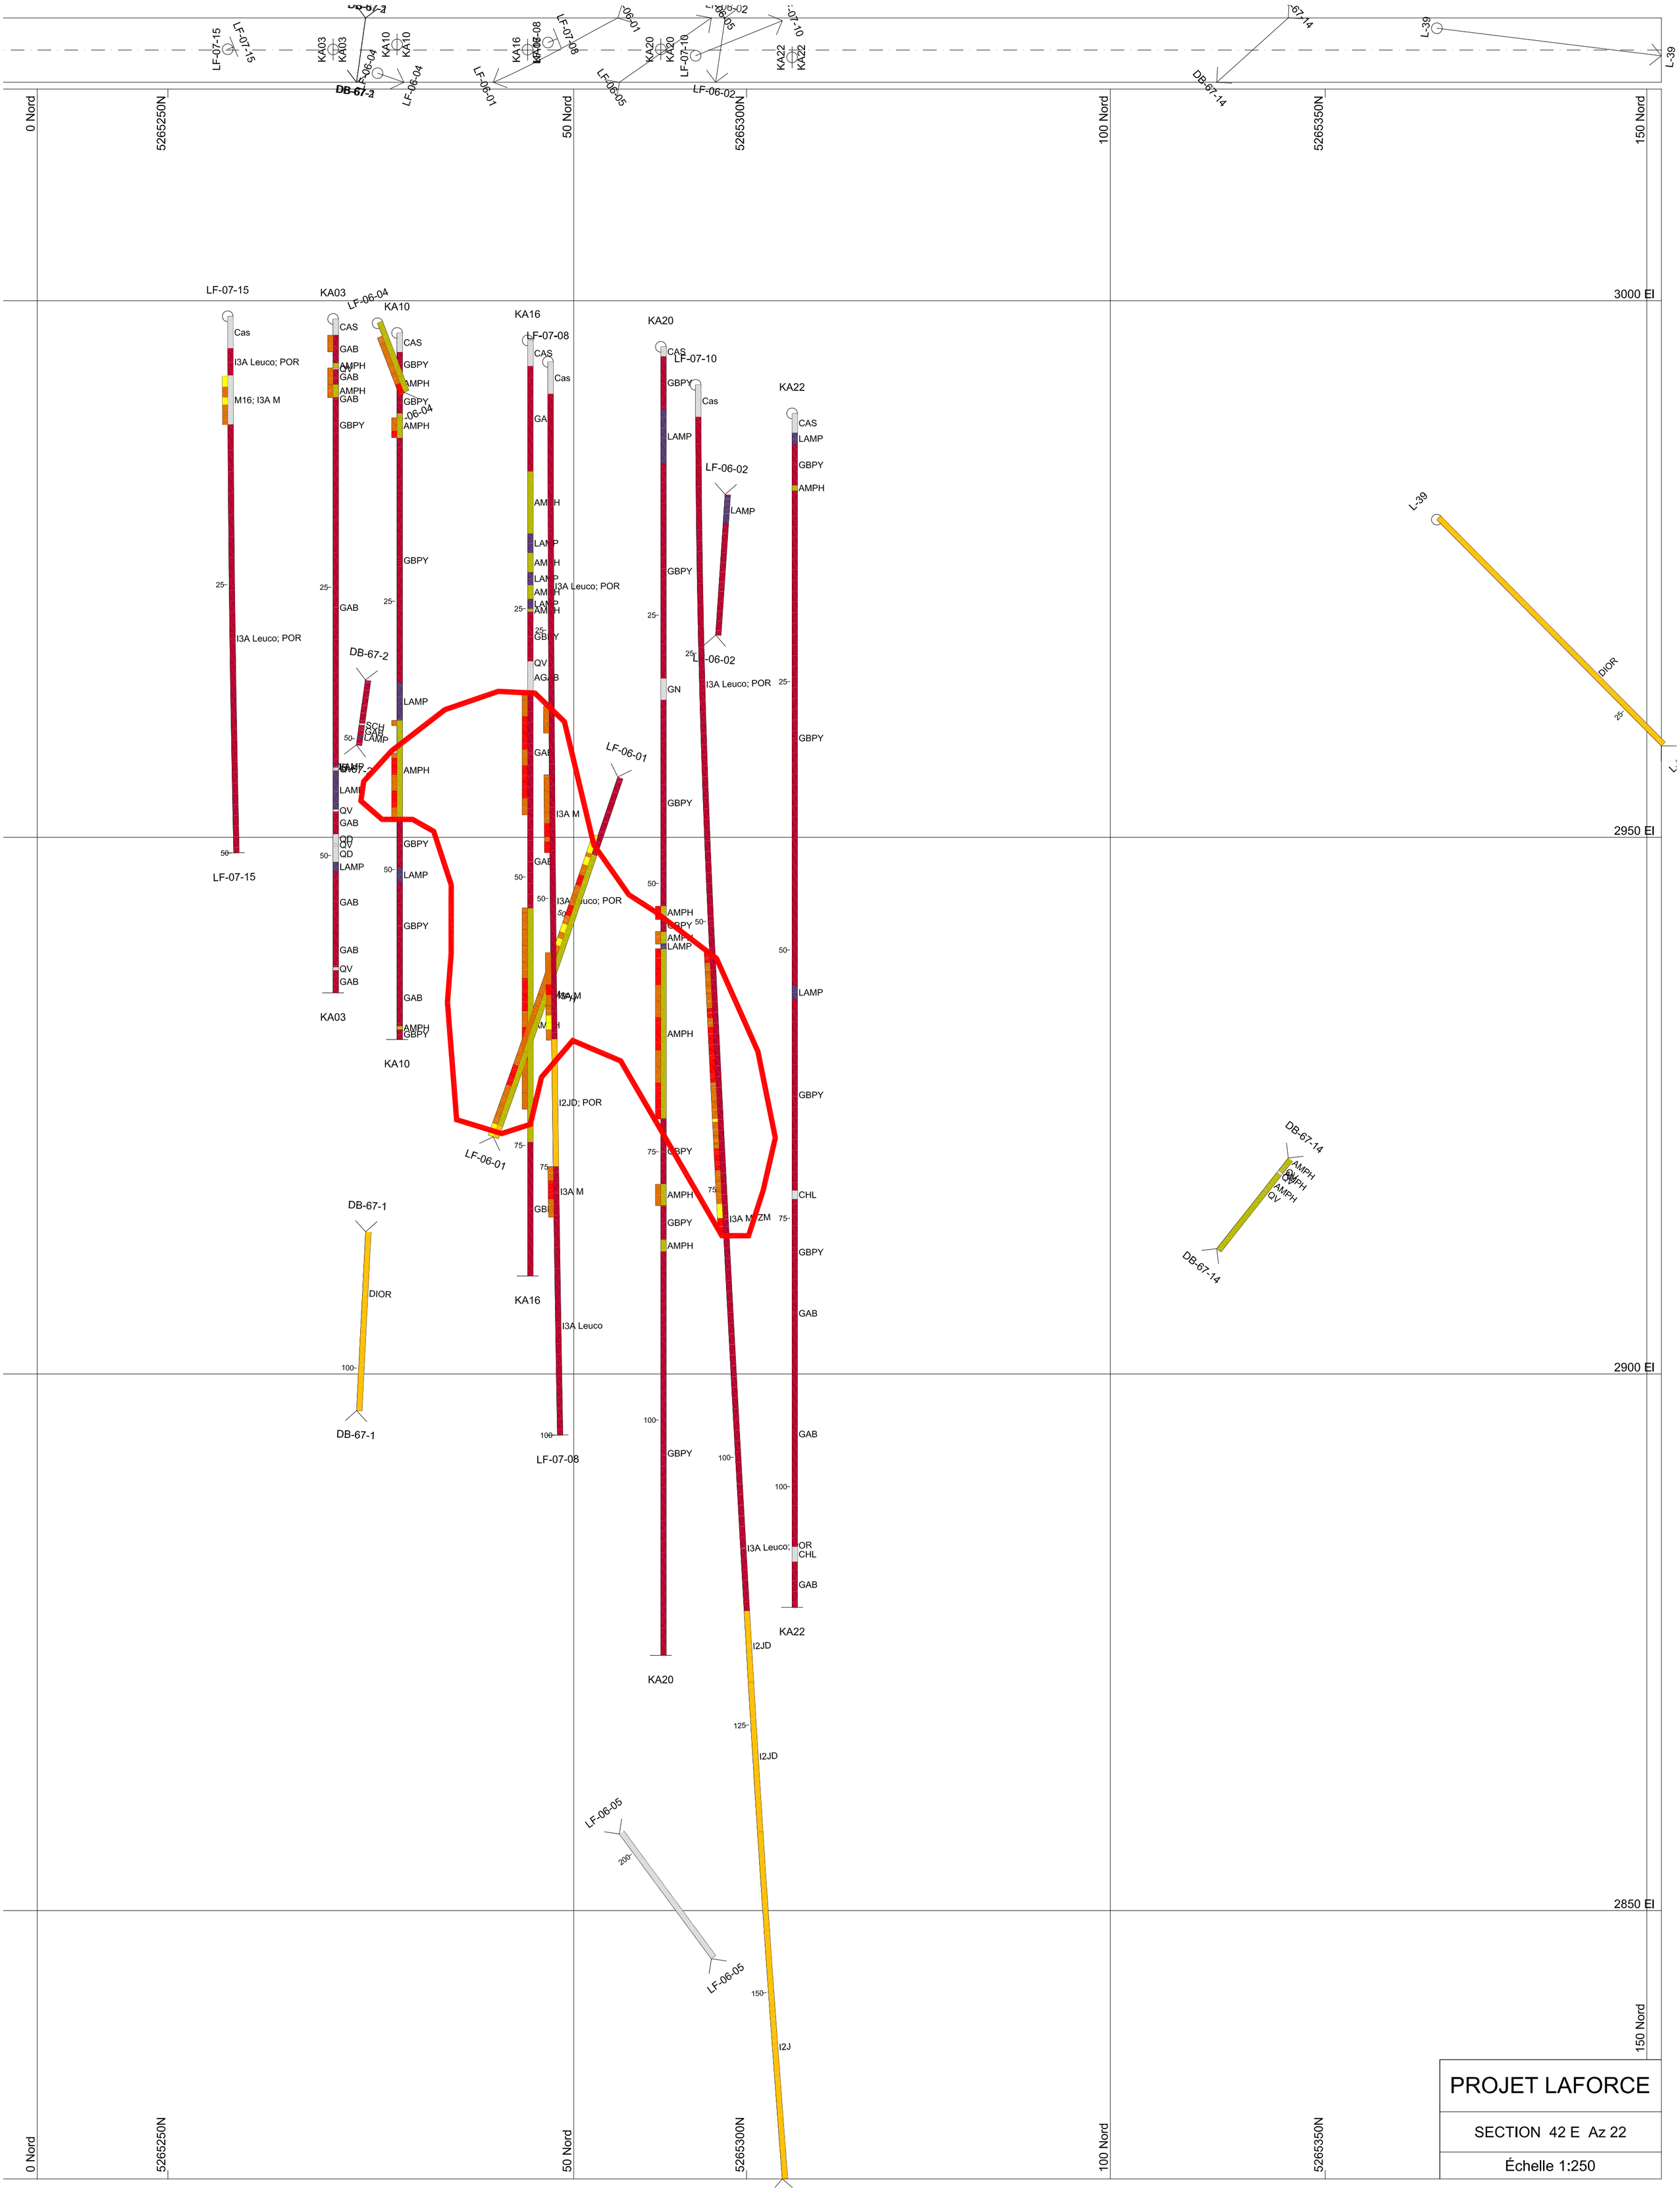
0 Nord
5265250N
50 Nord
5265300N
100 Nord
5265350N
150 Nord
3000 El
2950 El
2900 El
2850 El
LF-07-15
KA03
KA10
KA16
KA20
KA22
LF-06-04
LF-07-08
LF-06-01
LF-06-05
LF-07-10
LF-06-02
DB-67-2
DB-67-14
DB-67-1
L-39
Cas
I3A Leuco; POR
M16; I3A M
CAS
GAB
AMPH
QV
GBPY
LAMP
QD
SCH
I3A M
I2JD; POR
I3A Leuco
GN
CHL
DIOR
I2JD
I2J
PROJET LAFORCE
SECTION 42 E Az 22
Échelle 1:250